


# 冠县人民政府2025年第十八批次建设用地位位置示意图（地块1-4）

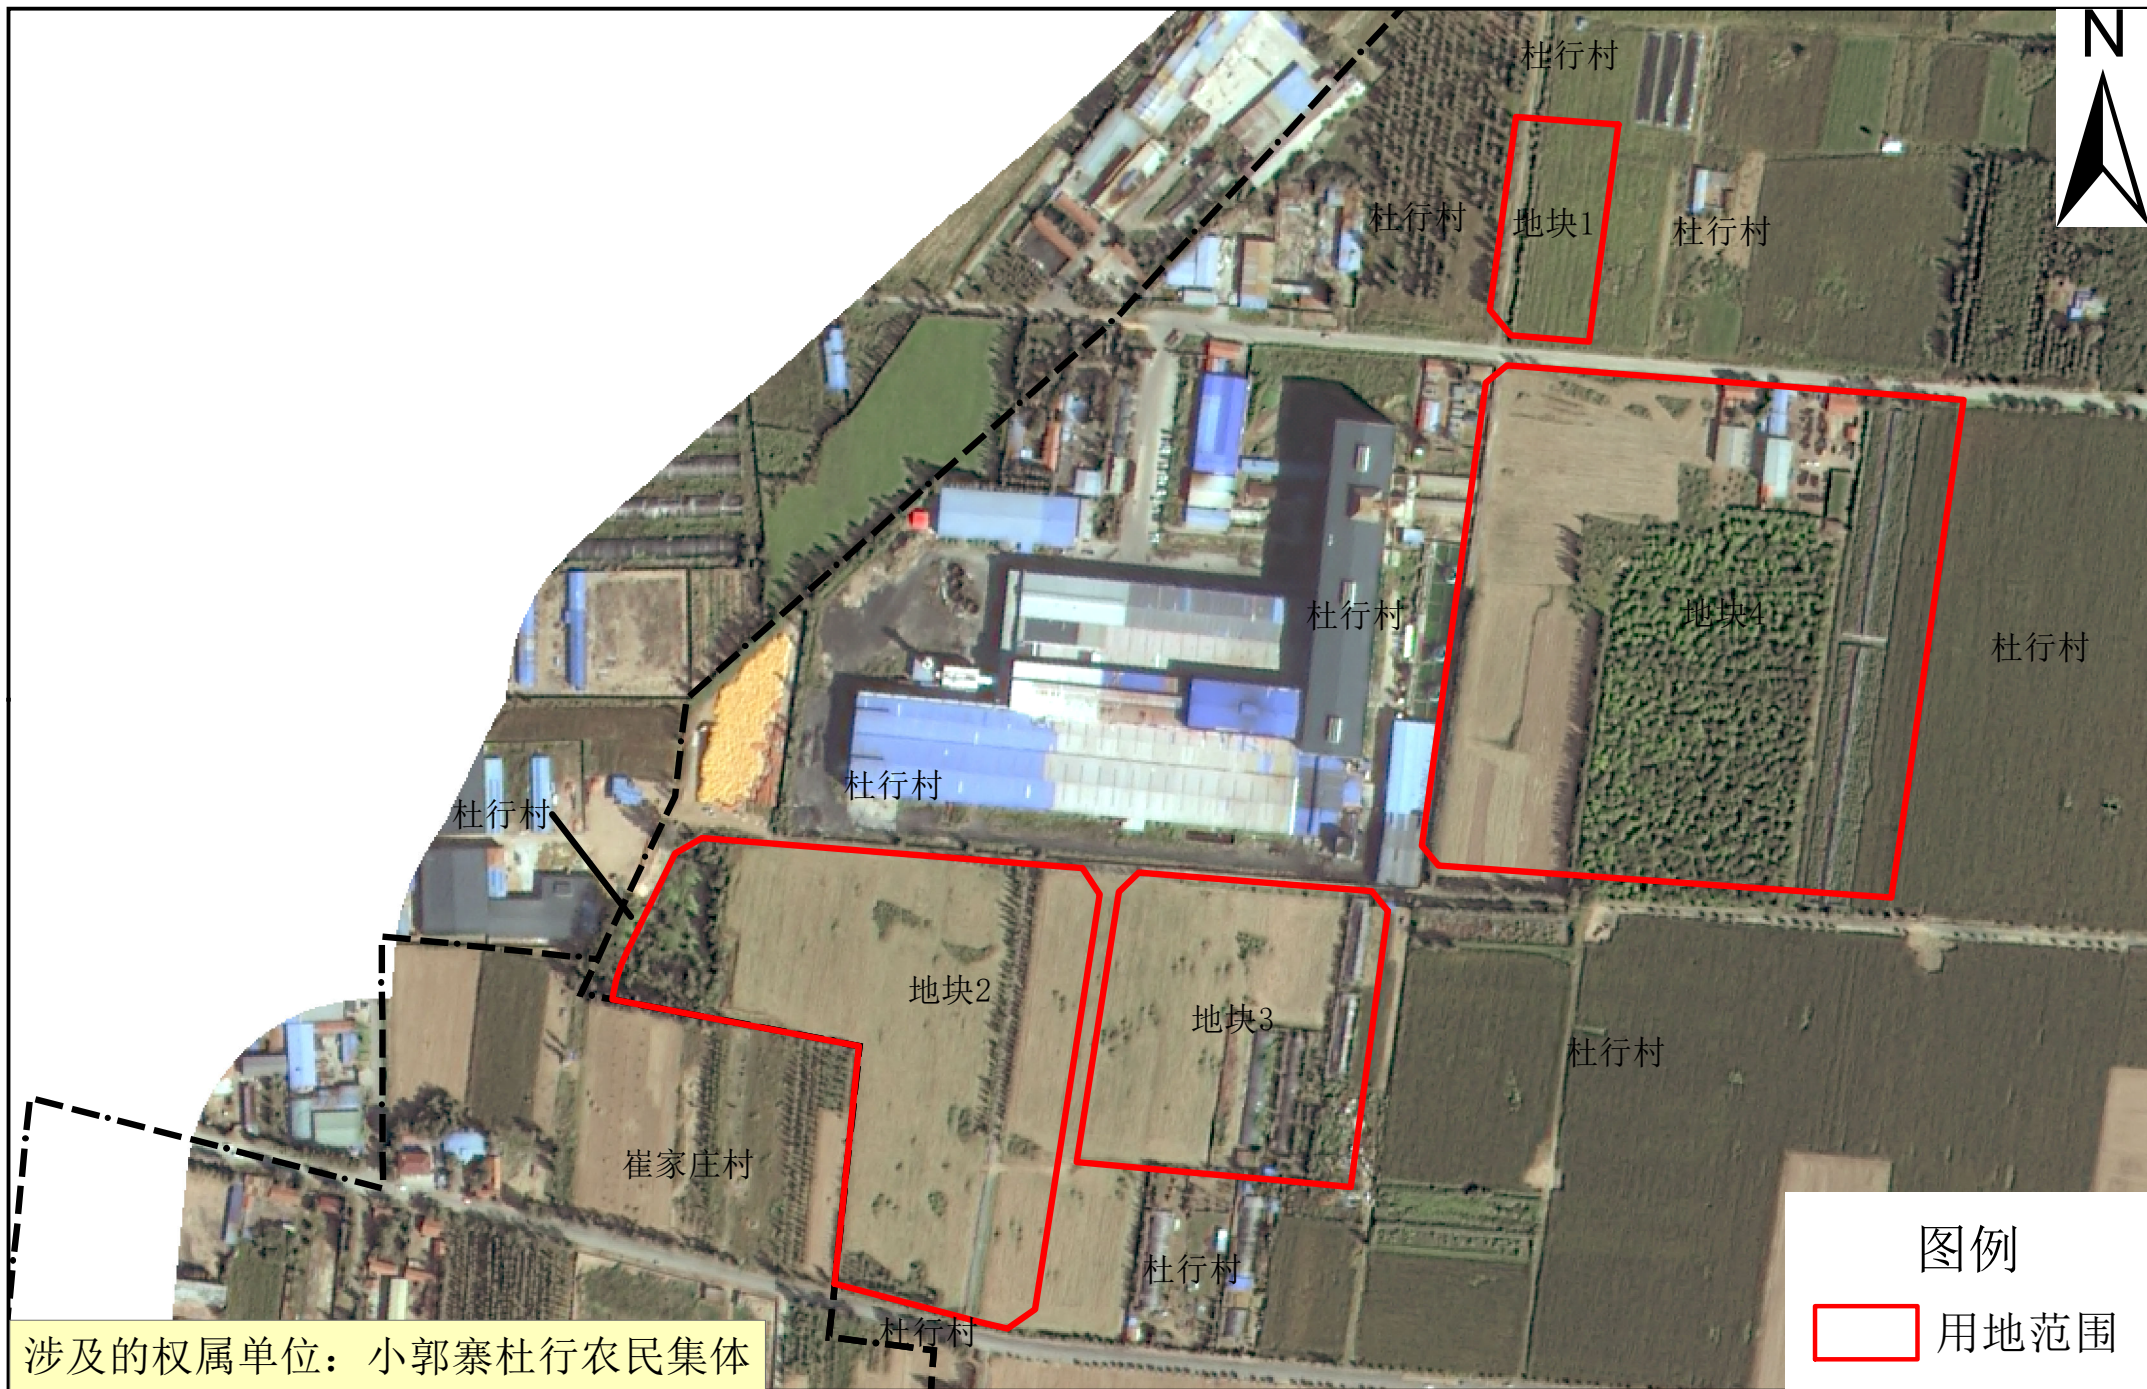

涉及的权属单位：小郭寨杜行农民集体

图例  
用地范围

1:4000

2025年4月