
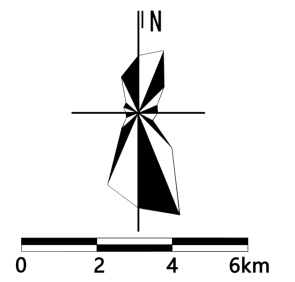


# 冠县殡葬设施专项规划（2024-2035年）

## 近期公墓布局规划图


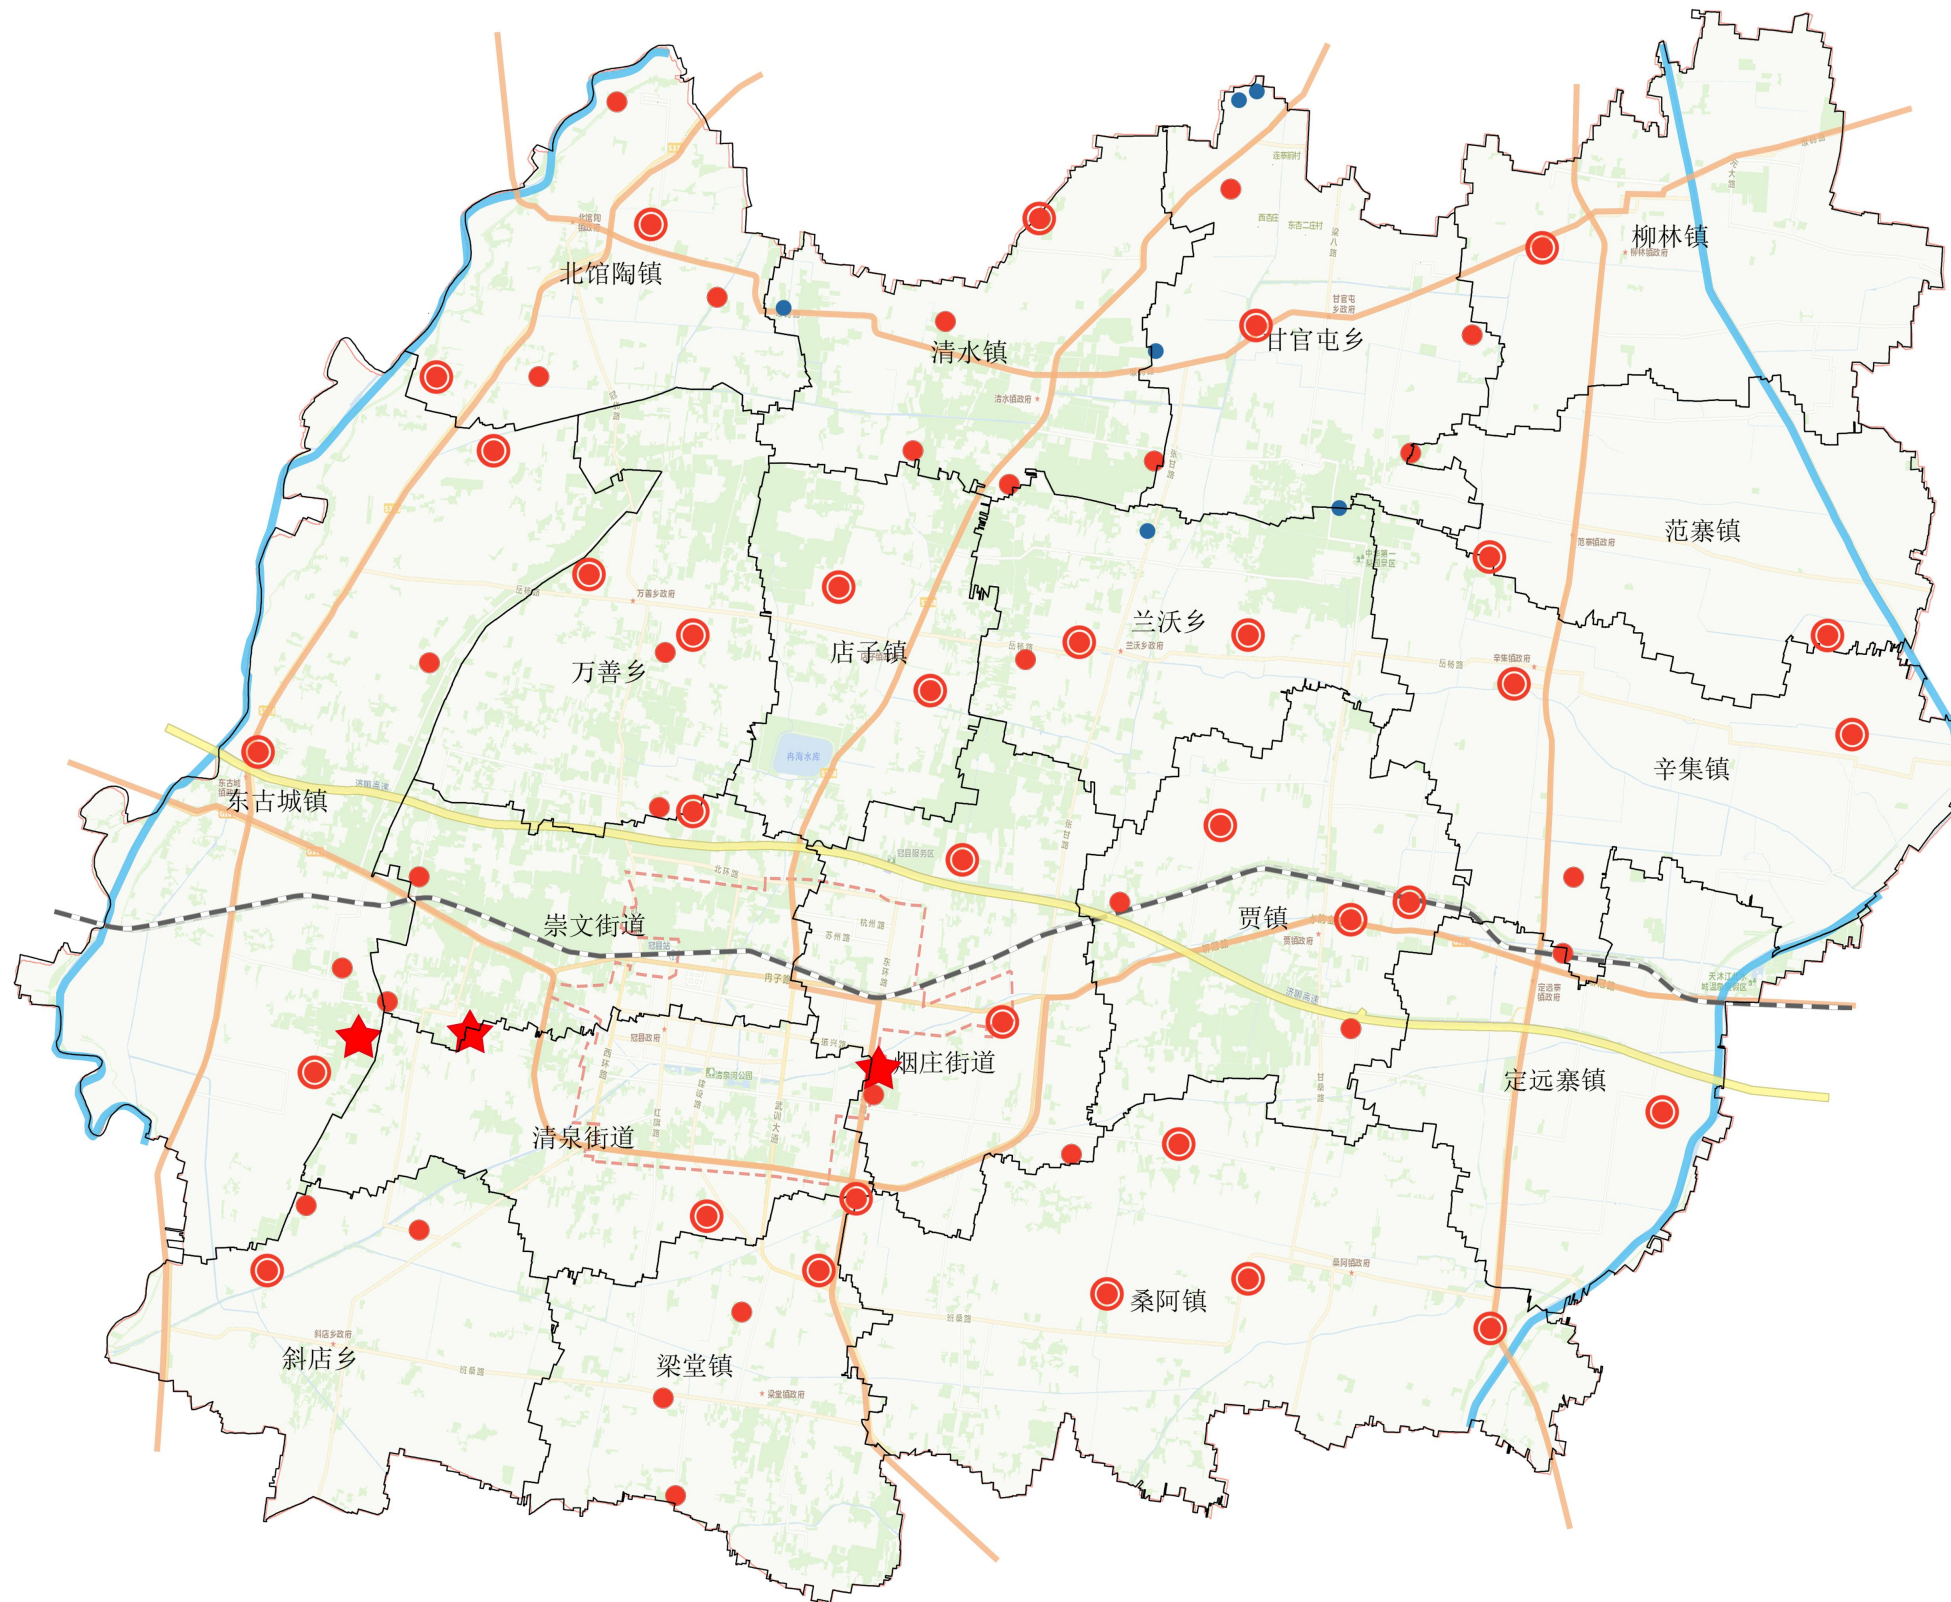


### 图例

- ★ 县级公墓
- ⊙ 镇街级公墓
- 社区级公墓
- 村级公墓

# 冠县殡葬设施专项规划（2024-2035年）

## 远期公墓布局规划图

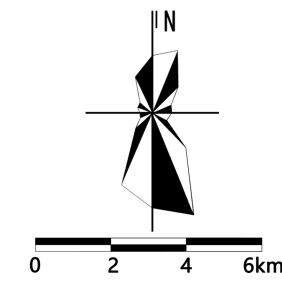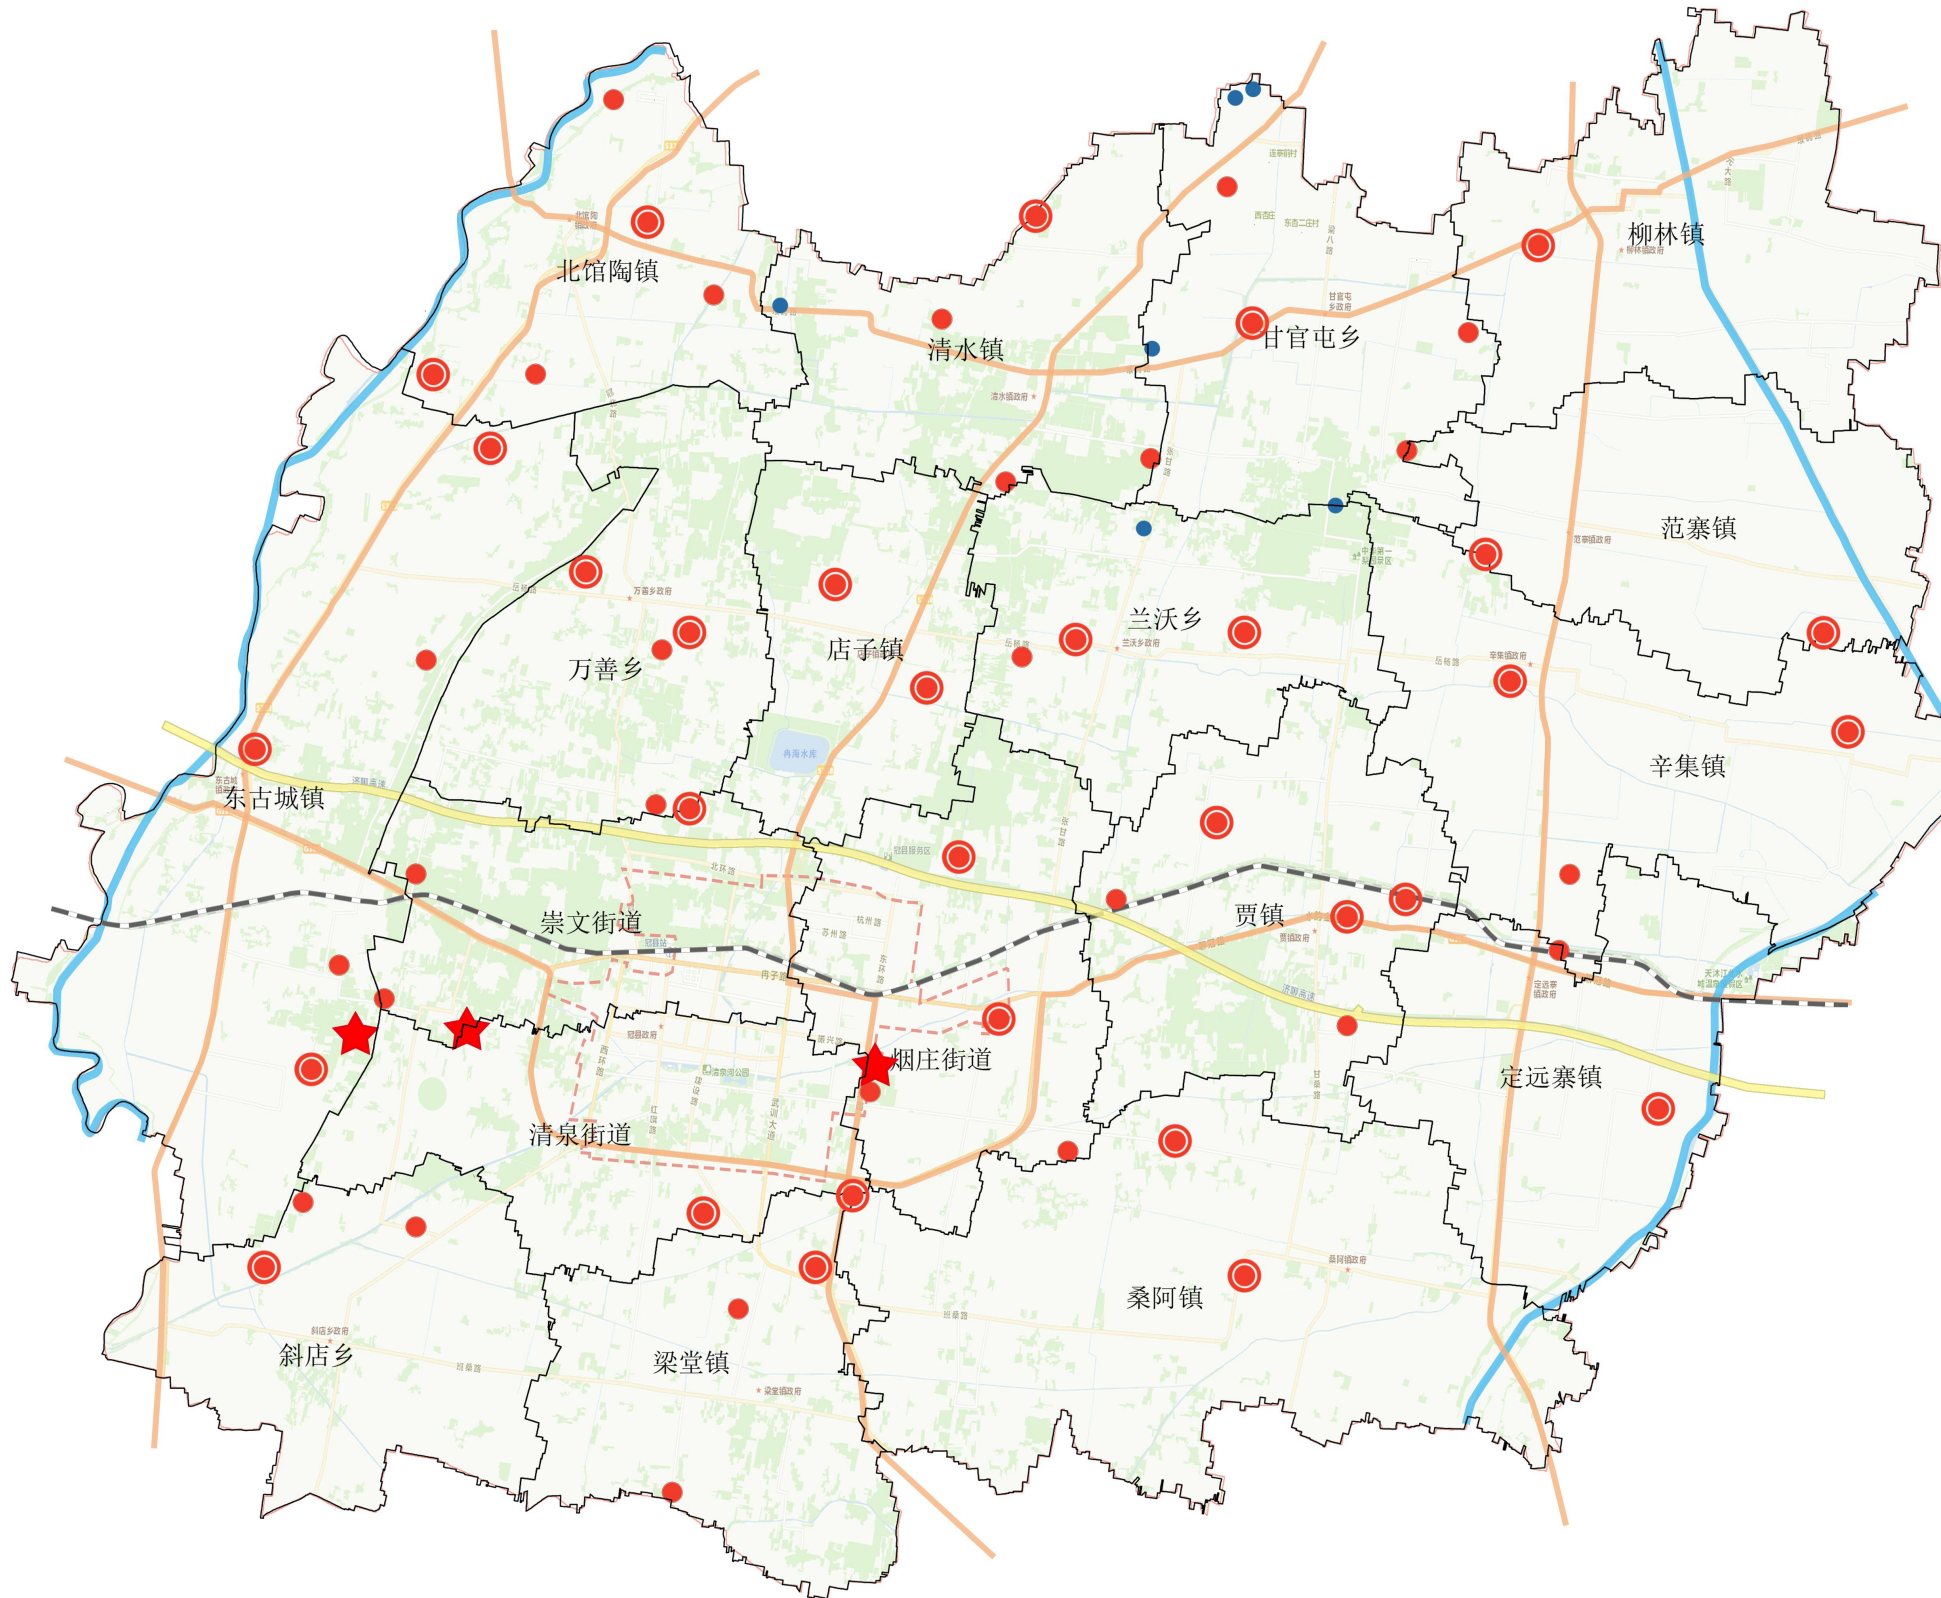


### 图例

- ★ 县级公墓
- ⊙ 镇街级公墓
- 社区级公墓
- 村级公墓

# 冠县殡葬设施专项规划（2024-2035年）



## 远期公墓服务范围分析图

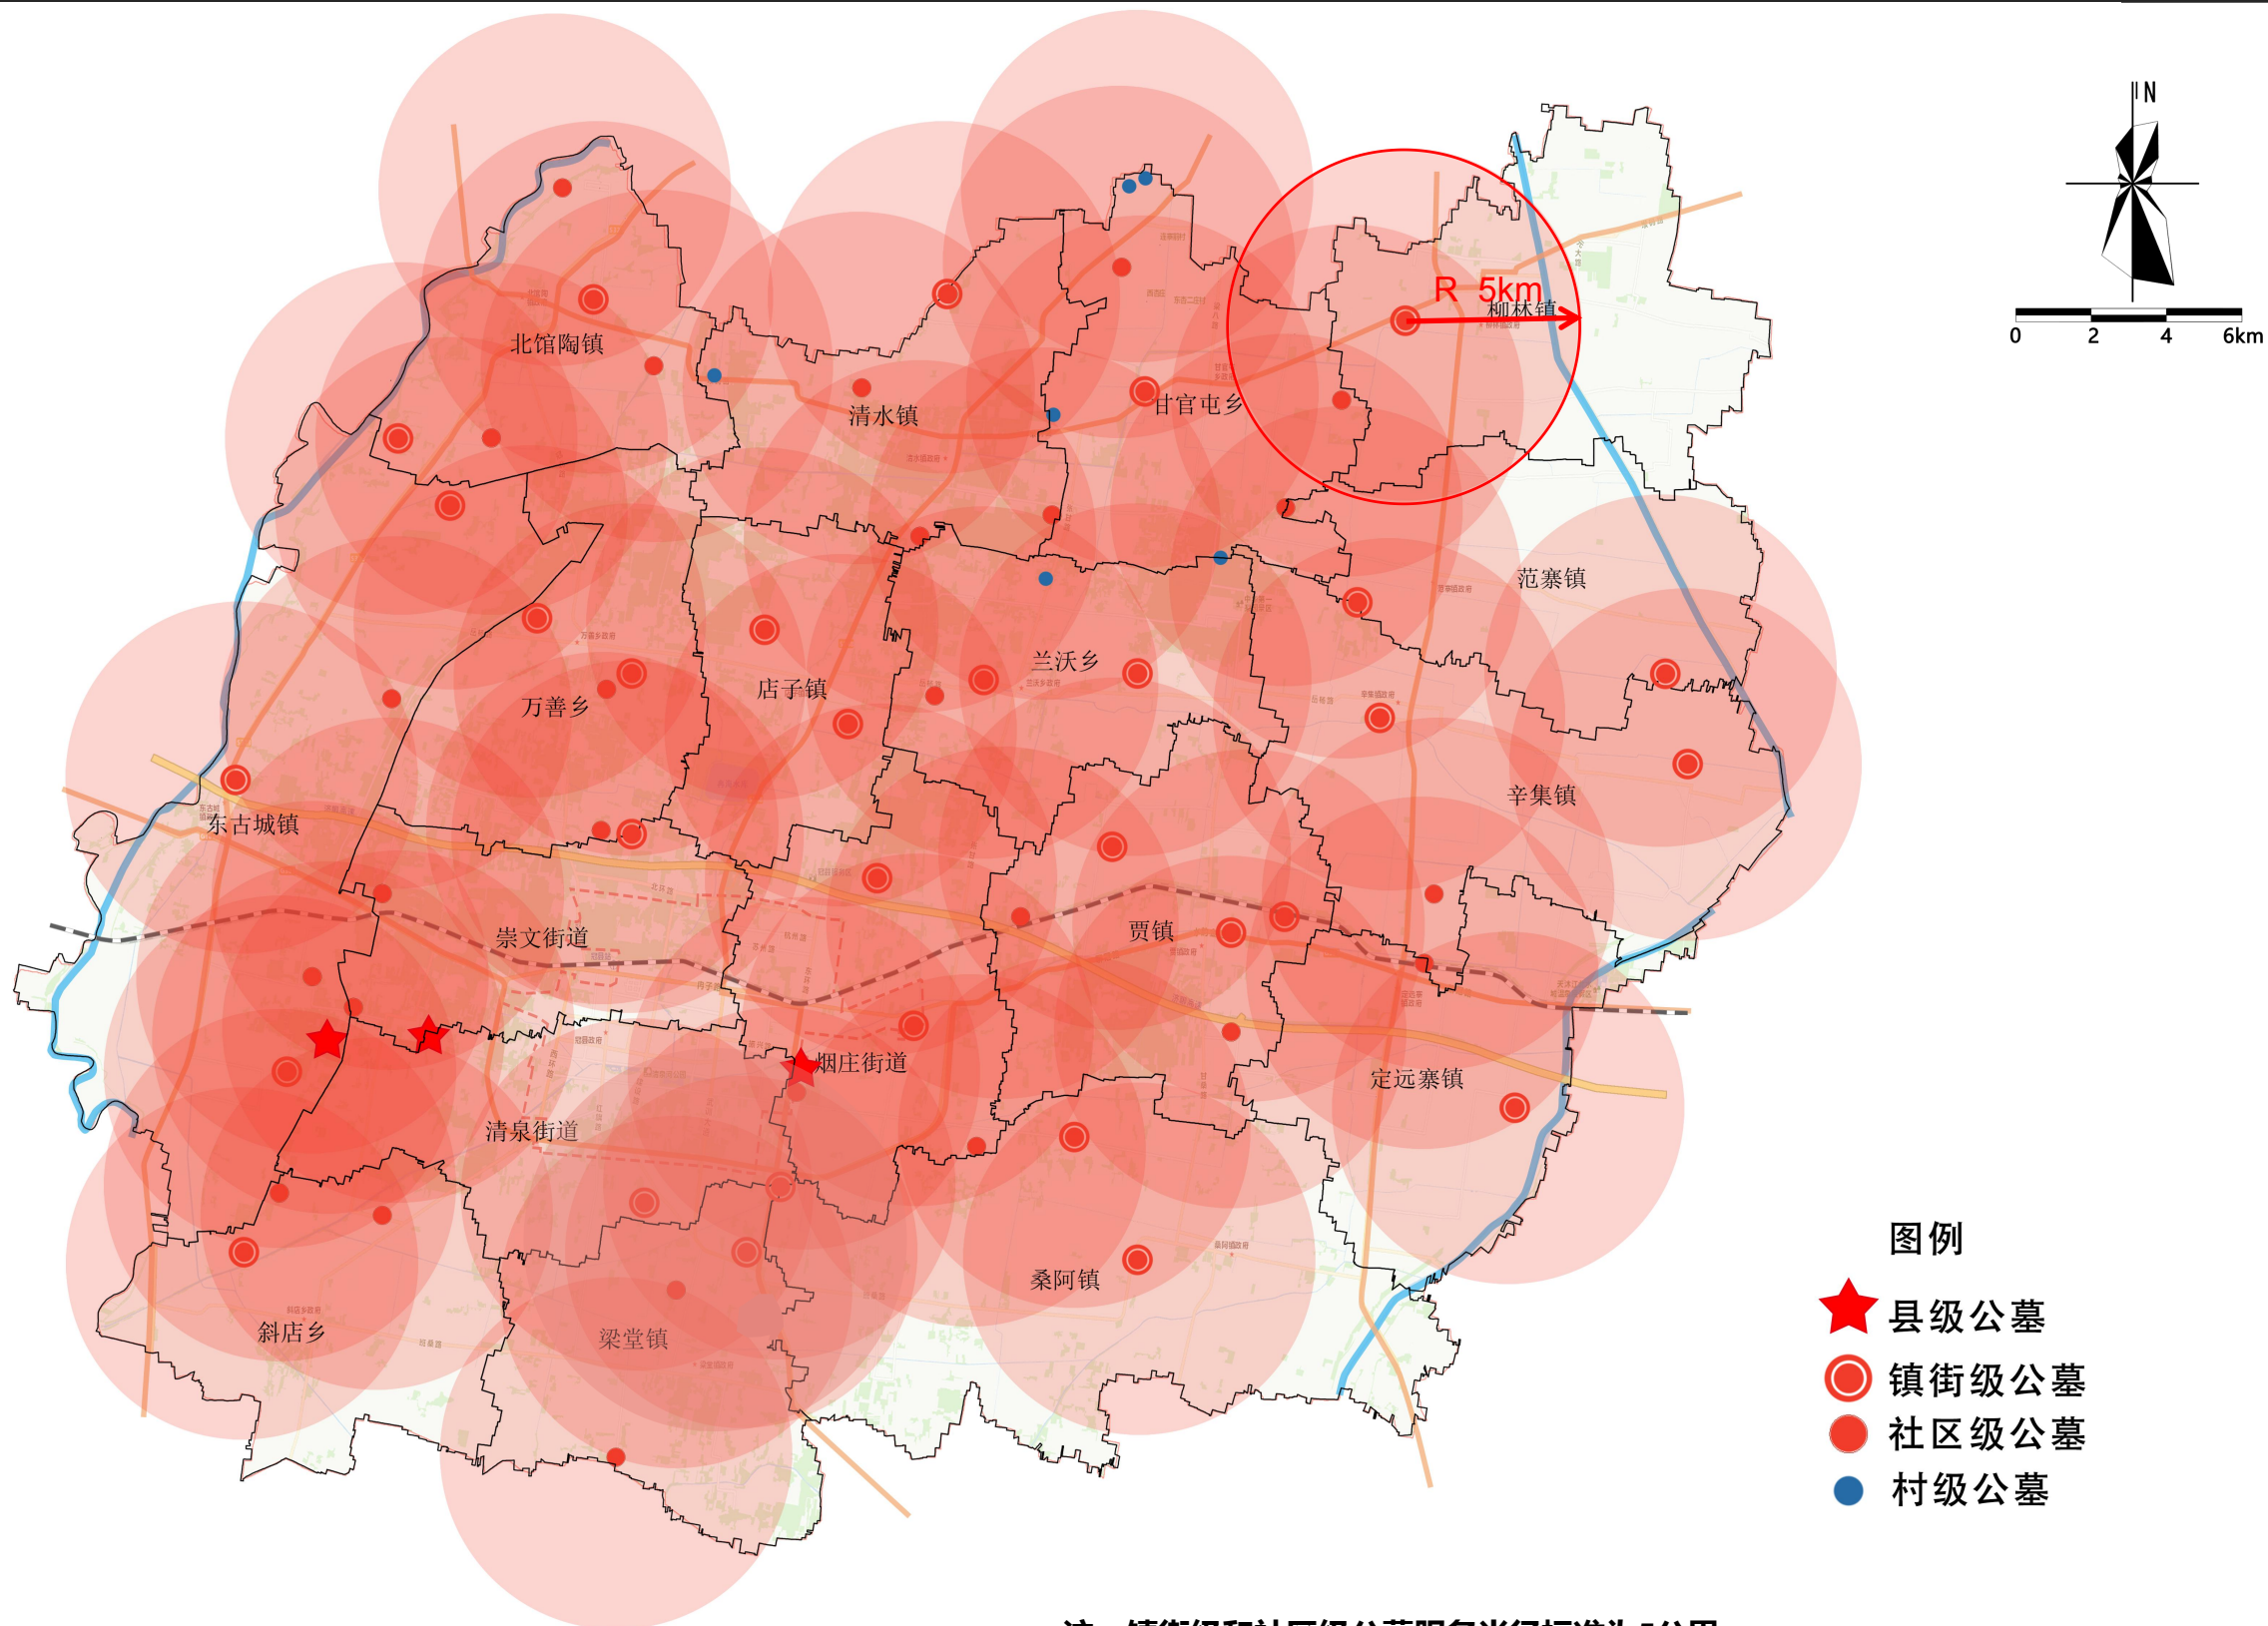

注：镇街级和社区级公墓服务半径标准为5公里

# 冠县殡葬设施专项规划（2024-2035年）

## 冠县殡仪馆 规划选址图

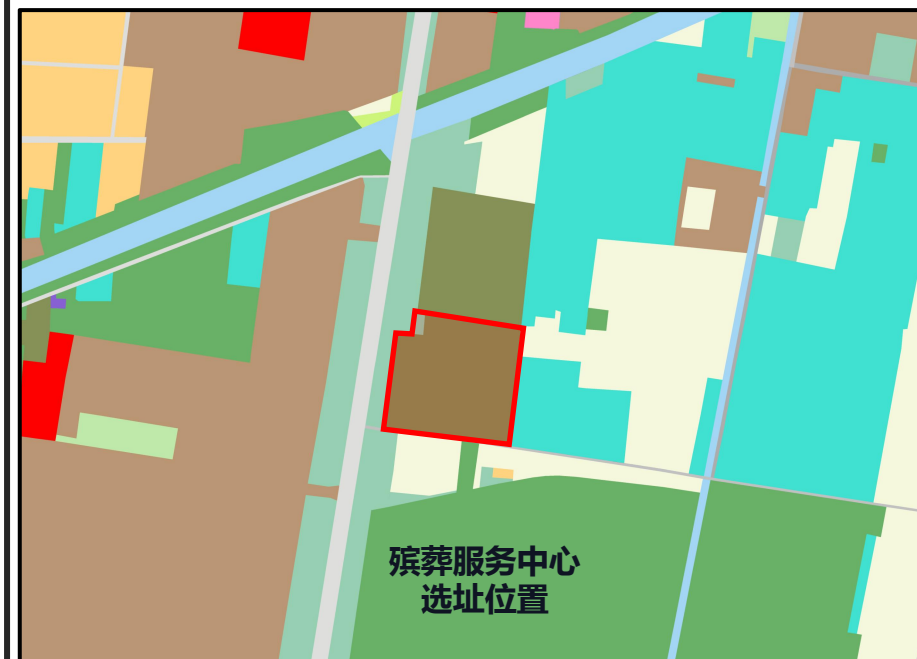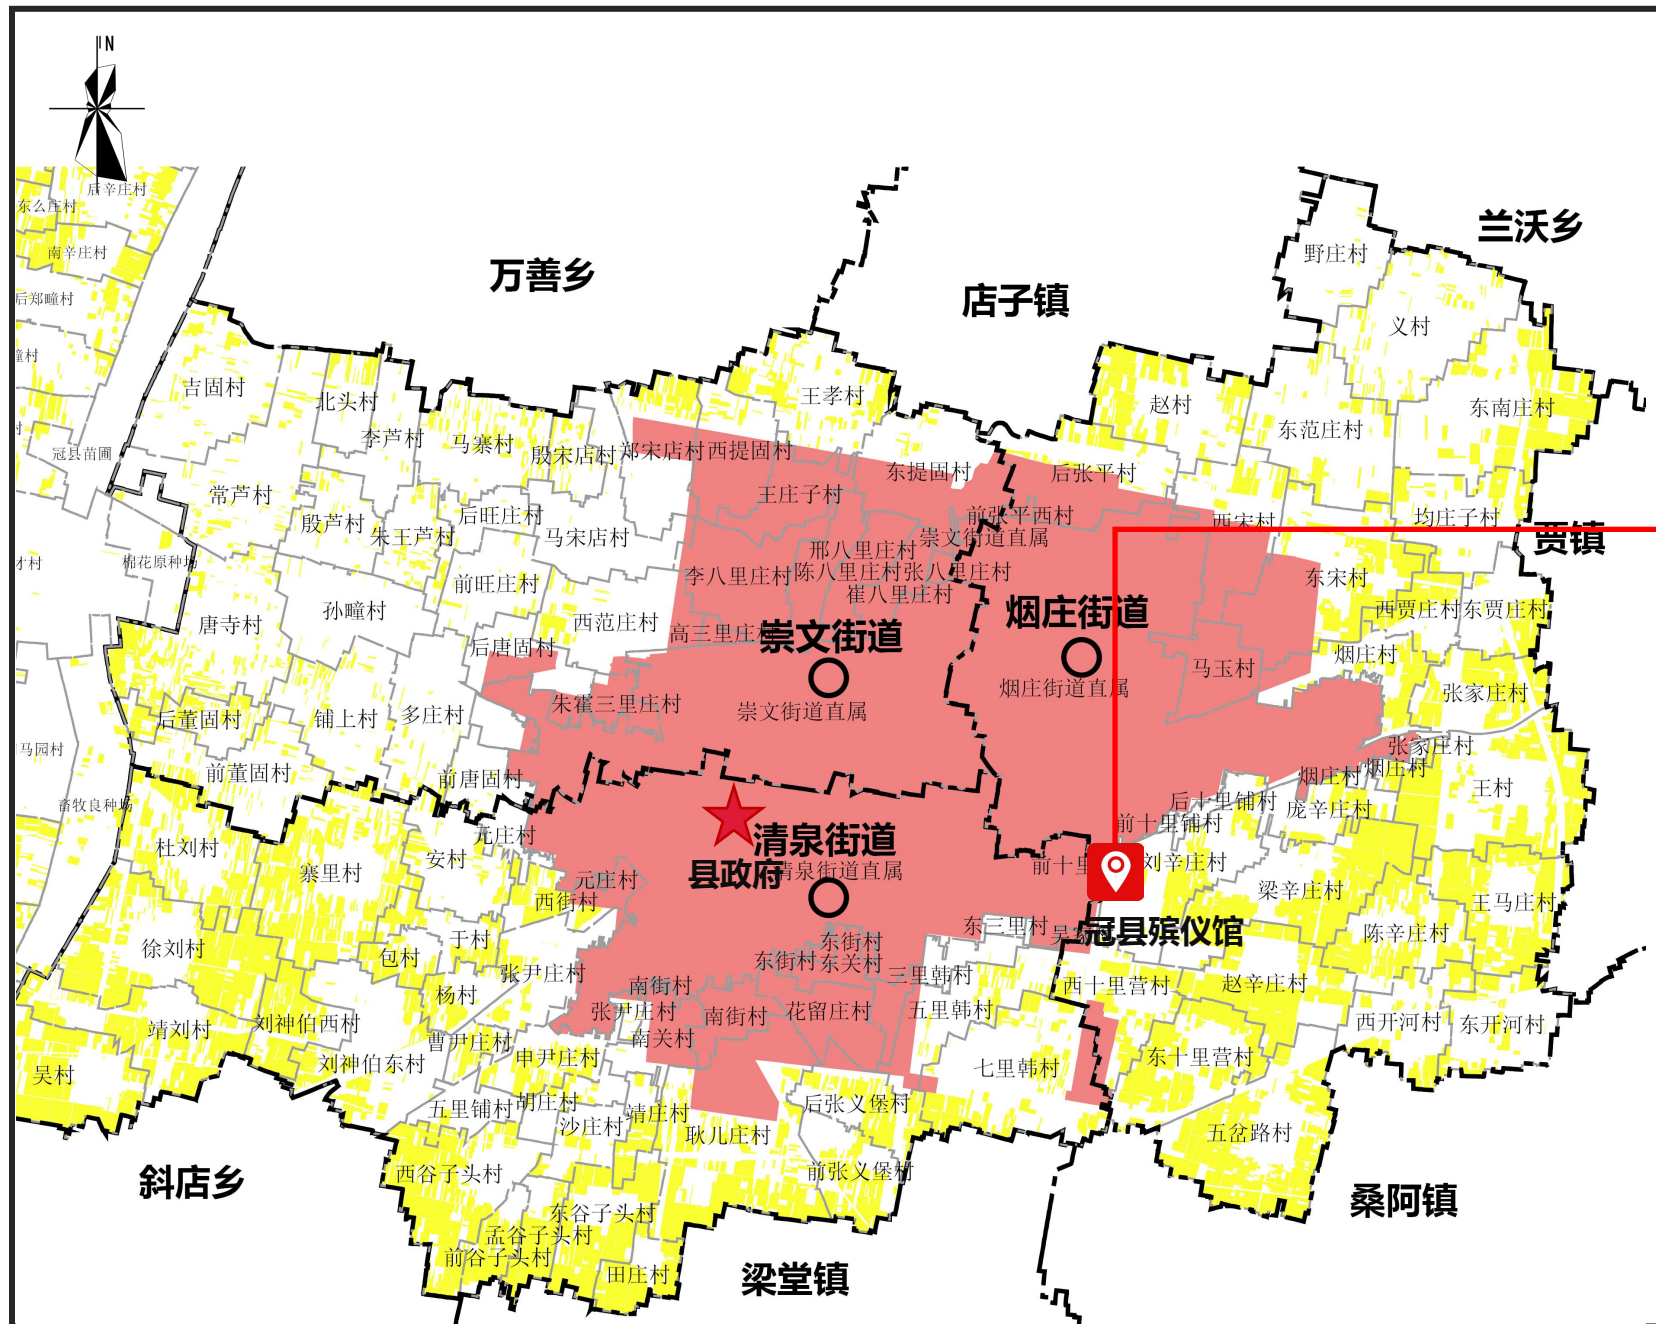

殡仪设施名称	类别	规模分类	规划面积 (公顷)	现状用地分类	容积率	绿地率	具均建筑面积 (平方米/具)	总建筑面积 (万平方米)	规划措施	建设分期	备注
冠县殡仪馆	火葬殡仪馆	II类	2.8	林地/特殊用地	≥0.2	≥30%	1.7	1.22	改扩建	近期	用地含冠县故园公墓